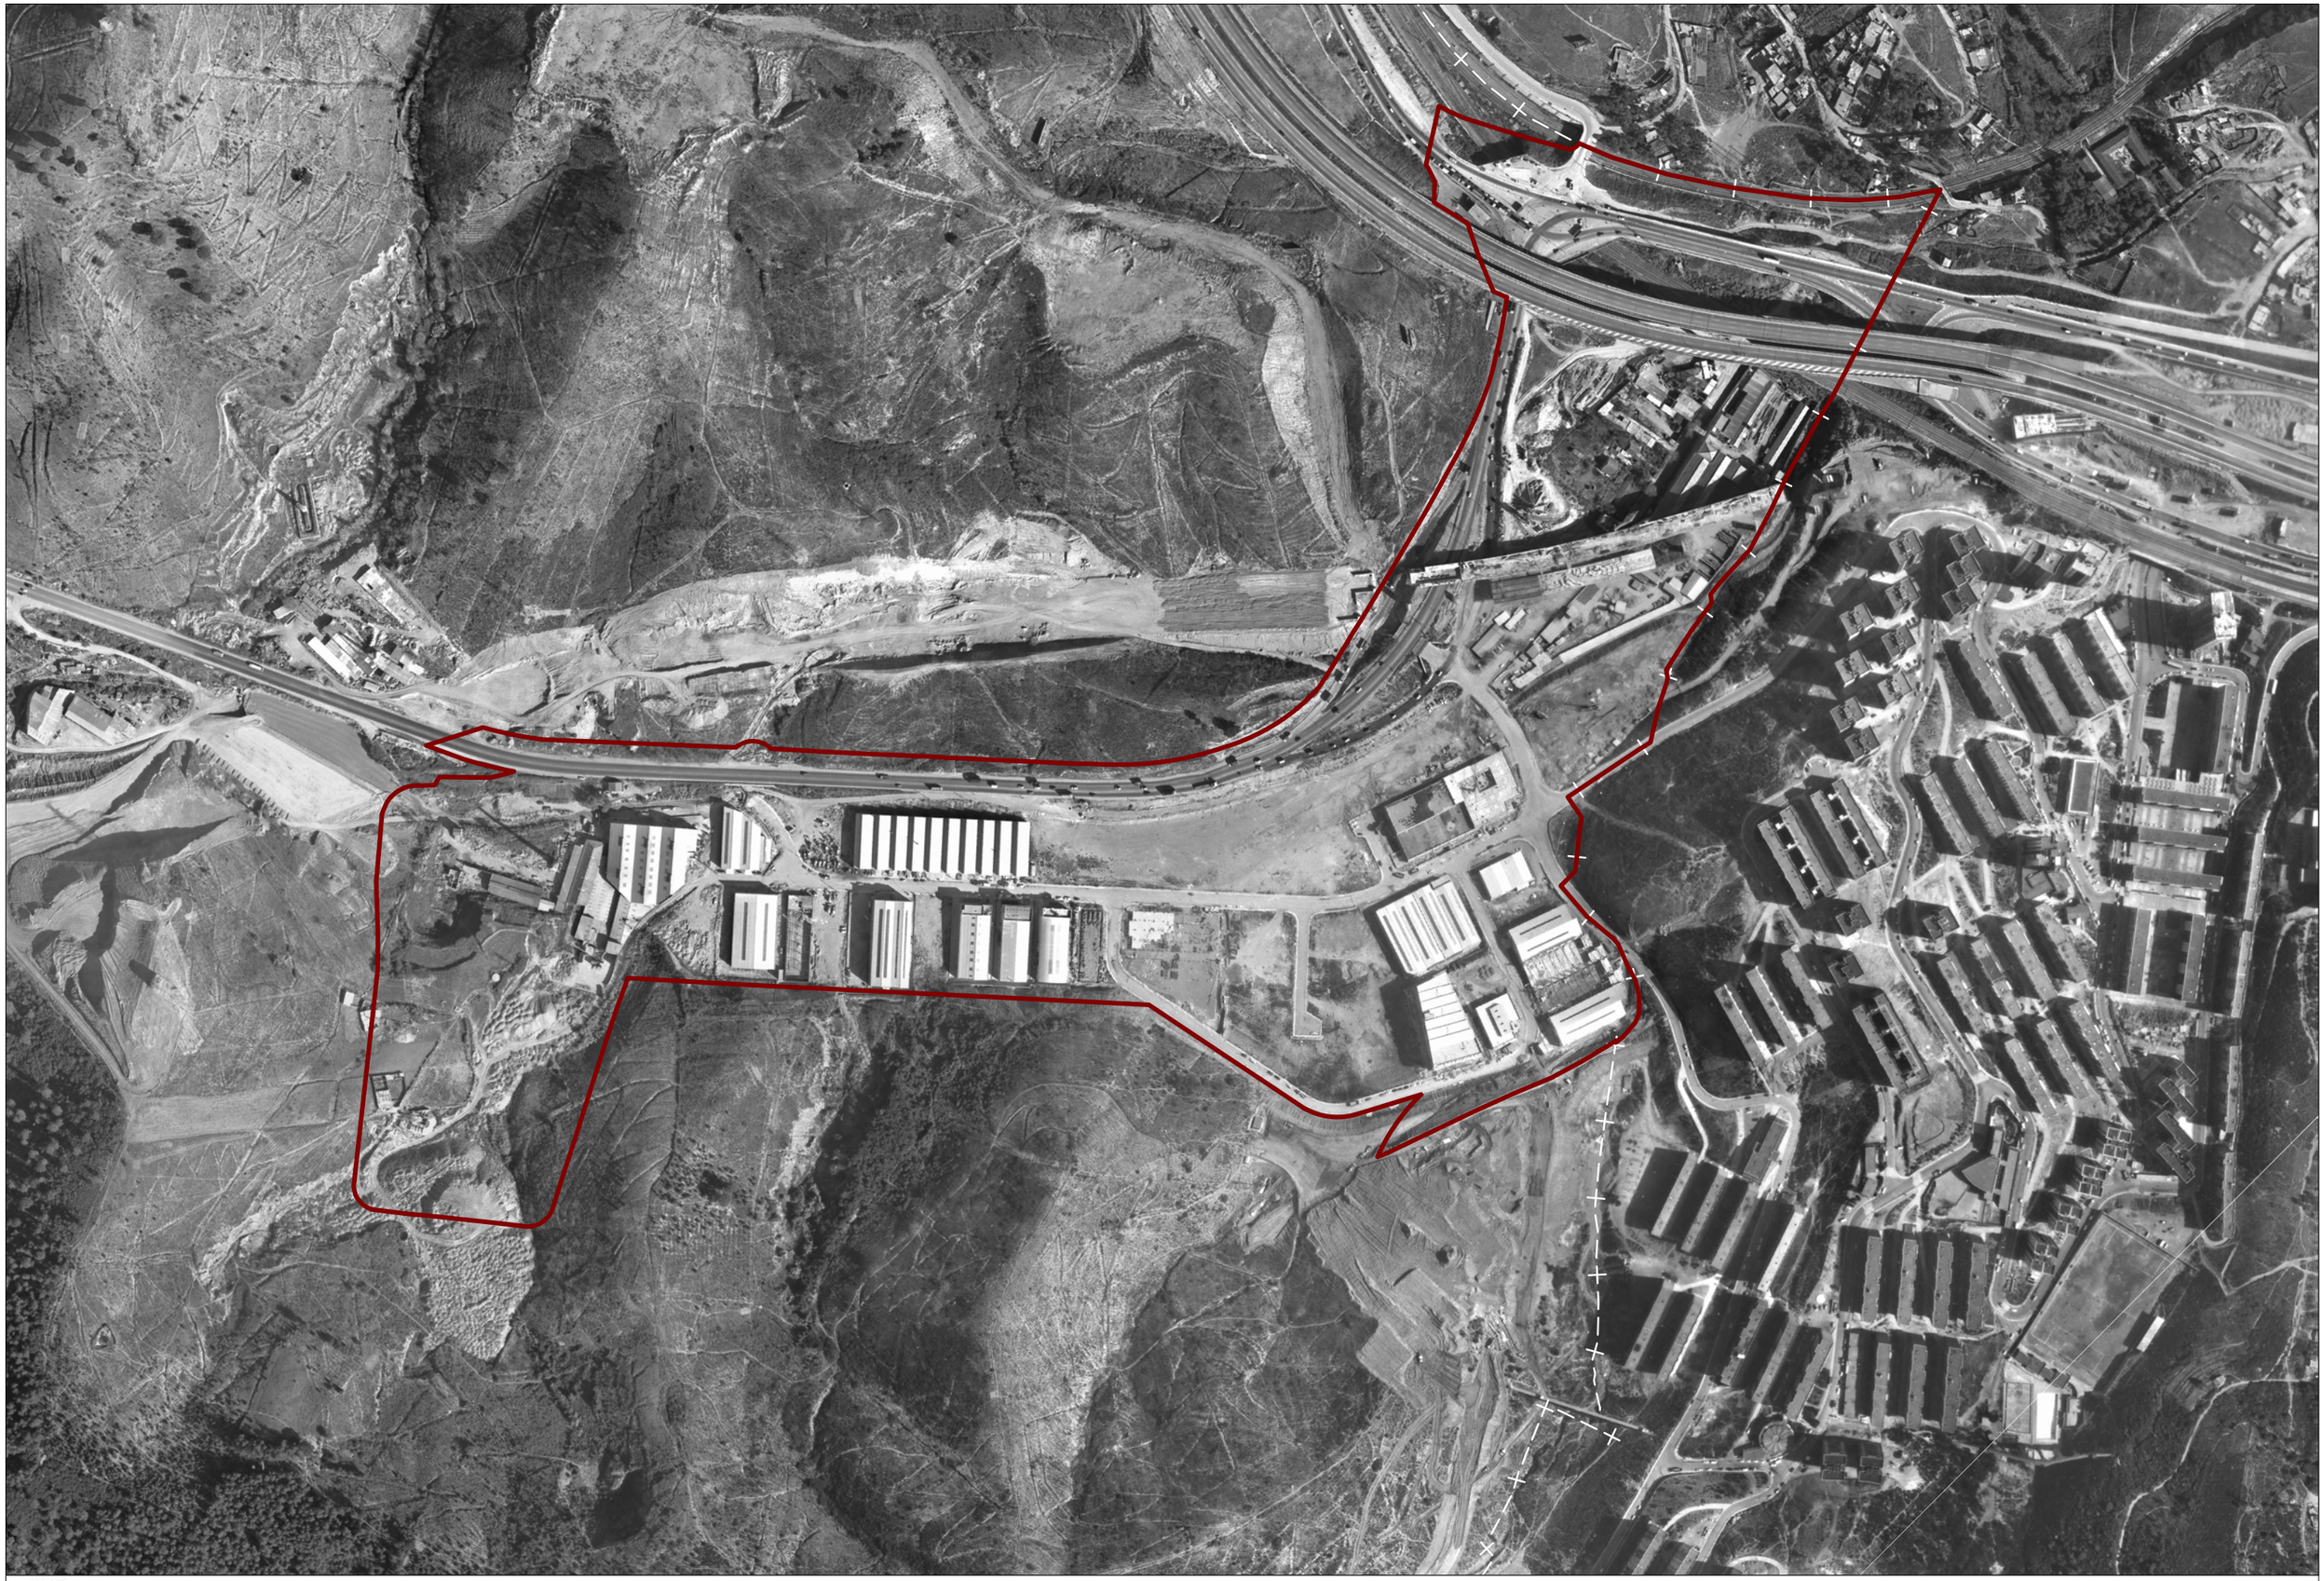

Ajuntament de Montcada i Reixac

AMB

MPGM en l'àmbit del polígon industrial de Can Cuiàs a Montcada i Reixac

Àmbit de la MPGM

Evolució històrica _ Ortofotomapa 1974

ESCALA 1/4.000

N

I.4.1.3

Ajuntament de Montcada i Reixac

AMB

MPGM en l'àmbit del polígon industrial de Can Cuiàs a Montcada i Reixac

Àmbit de la MPGM

Evolució històrica _ Ortofotomapa 1992

ESCALA 1/4.000

N

I.4.1.4

Ajuntament de Montcada i Reixac

AMB

MPGM en l'àmbit del polígon industrial de Can Cuiàs a Montcada i Reixac

Àmbit de la MPGM

Ortofotomapa actual

ESCALA 1/4.000

N

I.4.1.5

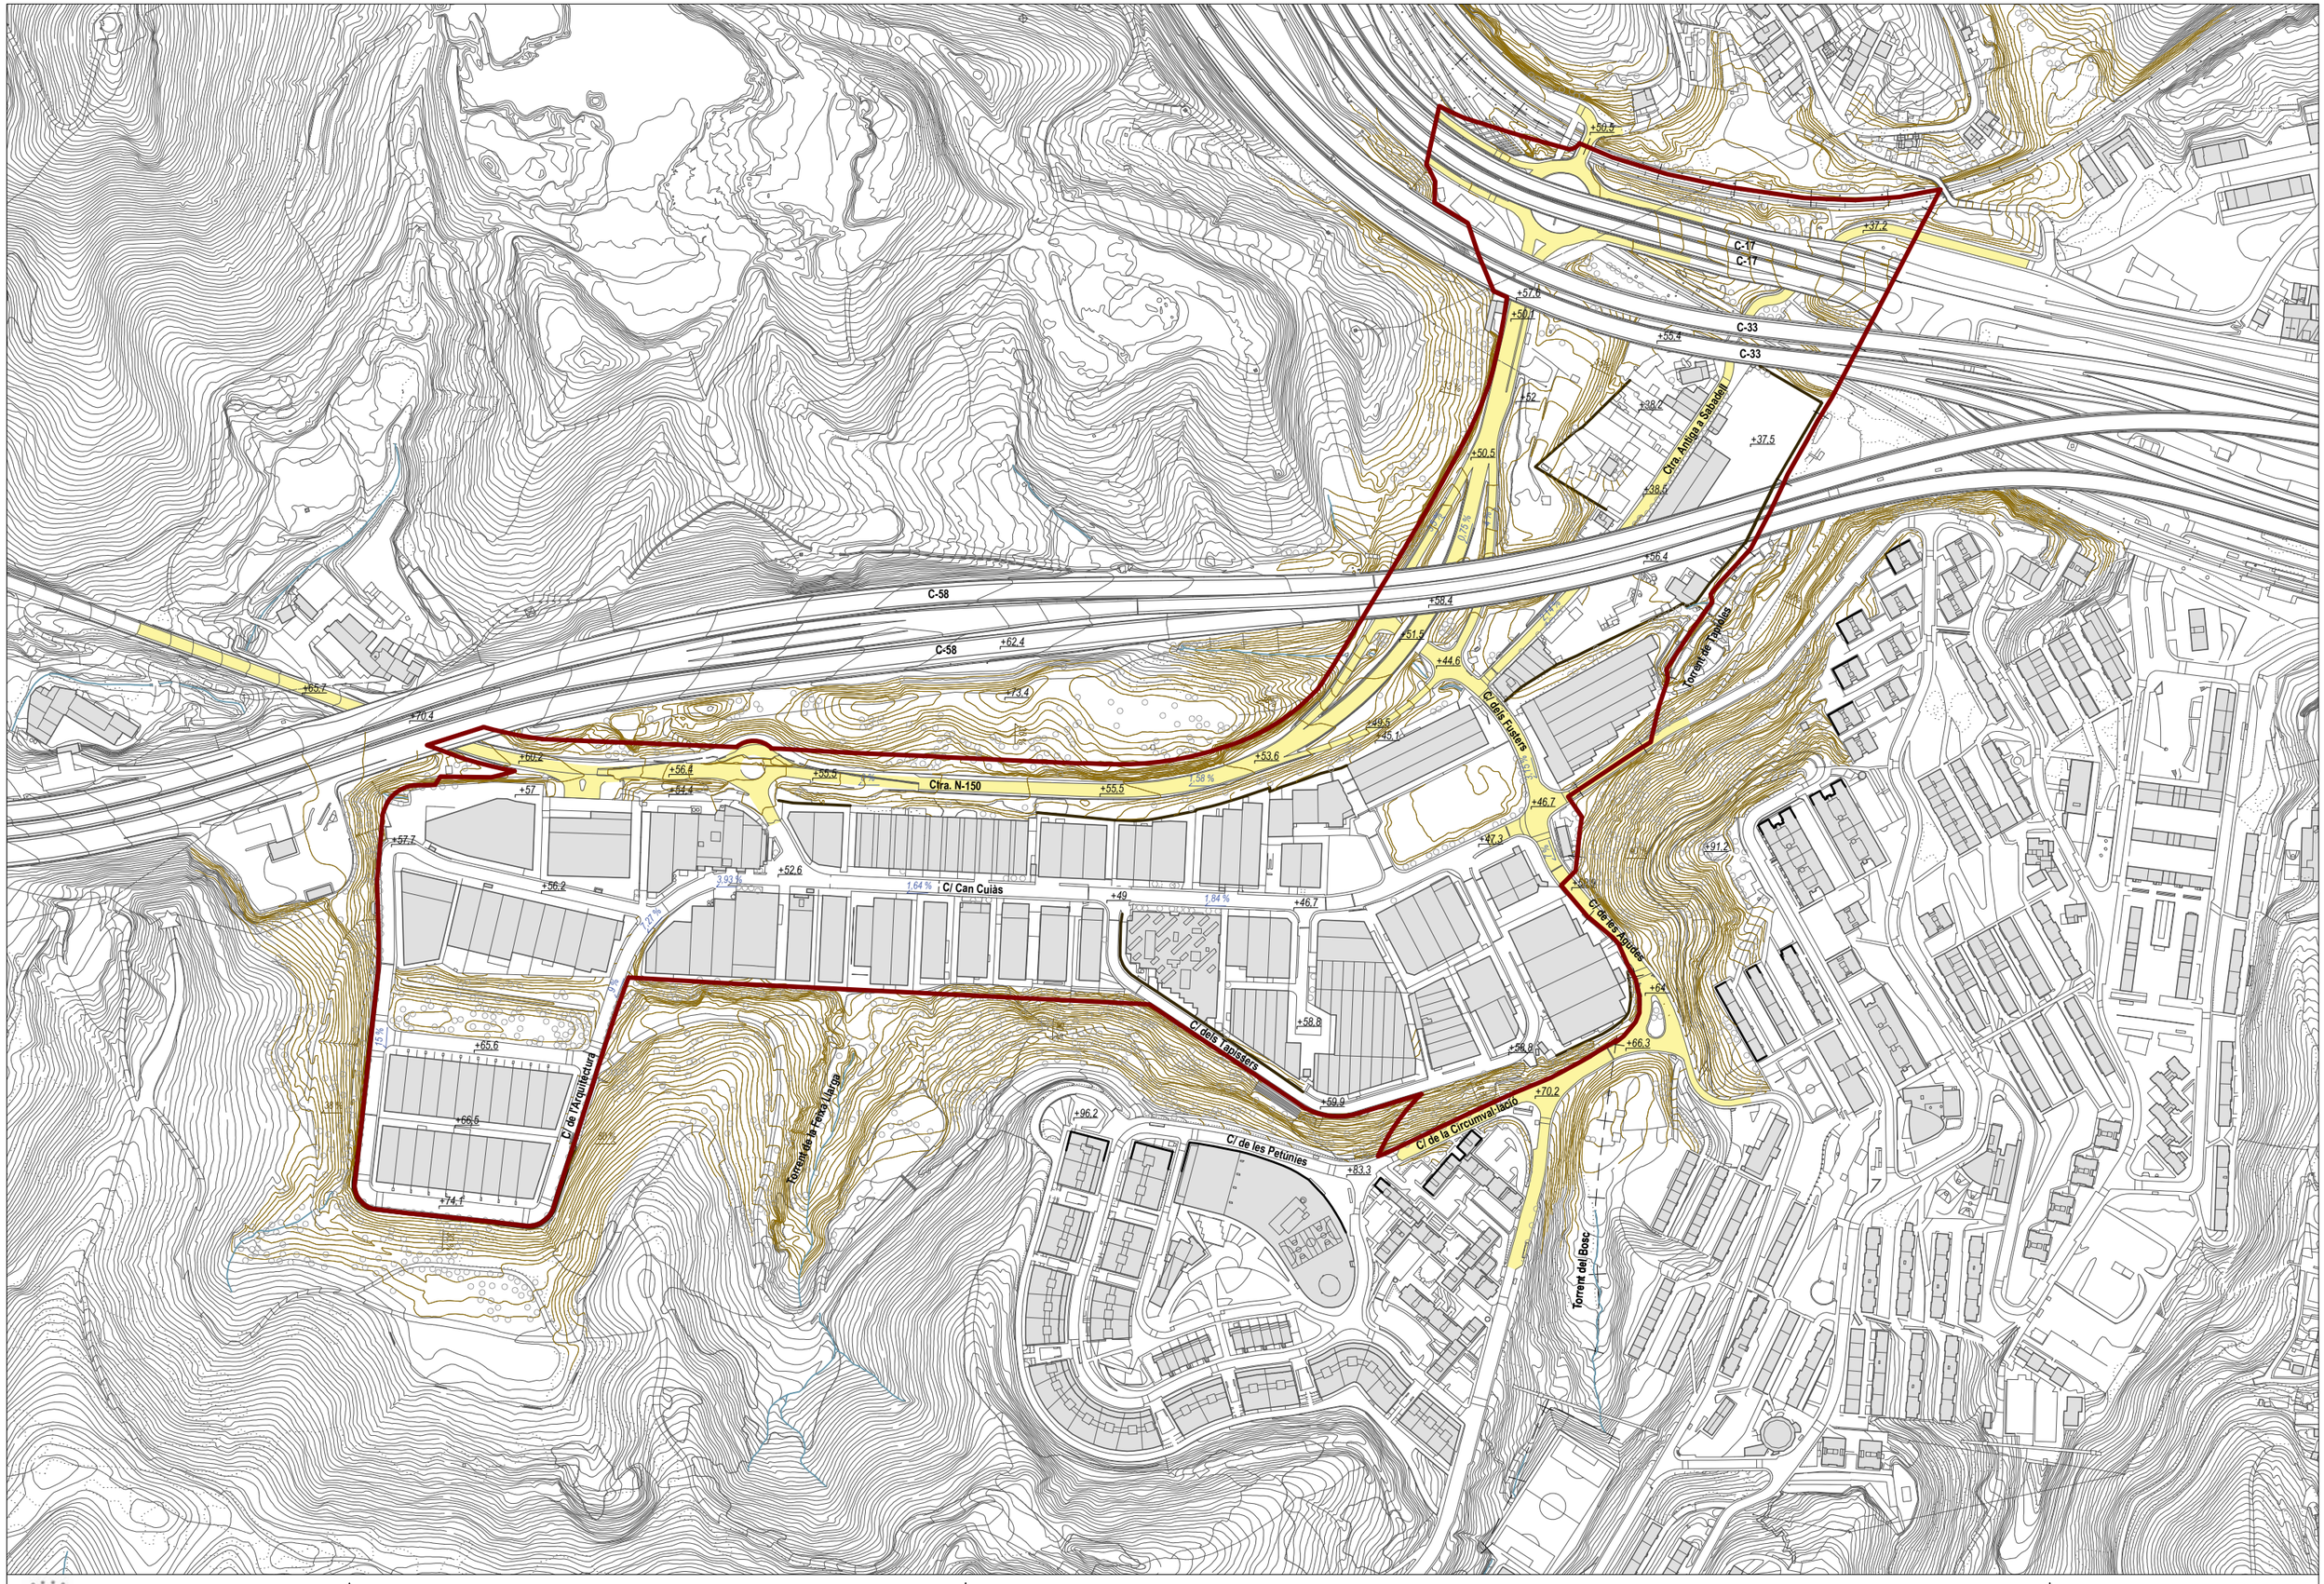
C-17
C-17
C-33
C-33
C-58
C-58
Ctra. Antiga a Sabadell
Torrent de Tapalles
C/ dels Fusters
Ctra. N-150
C/ Can Cuiàs
C/ de les Agudes
C/ dels Tapissers
C/ de la Circumval·lació
C/ de les Petúnies
C/ de l'Arquitectura
Torrent de la Feixa Llarga
Torrent del Bosc
+50.3
+37.2
+57.6
+50.1
+55.4
+52
+38.2
+37.5
+50.5
+38.5
+56.4
+58.4
+51.5
+44.6
+65.7
+70.4
+73.4
+62.4
+60.2
+56.4
+55.5
+53.6
+49.5
+45.1
+46.7
+47.3
+91.2
+57
+57.7
+52.6
+49
+46.7
+56.2
+64
+58.8
+58.8
+66.3
+65.6
+66.6
+59.9
+70.2
+96.2
+83.3
+74.1
3,93 %
1,64 %
1,84 %
1,58 %
1,70 %
1,15 %
1,15 %
1,15

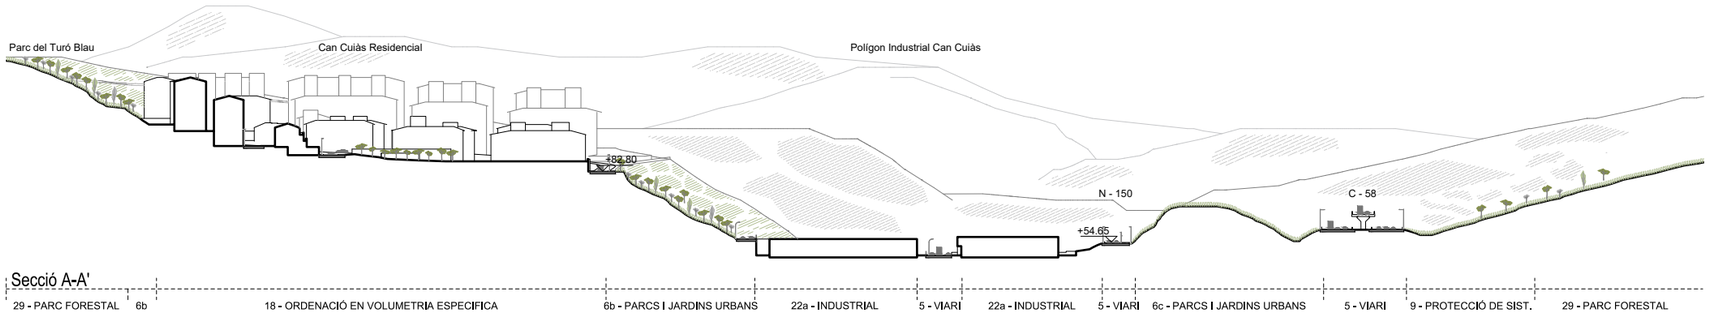

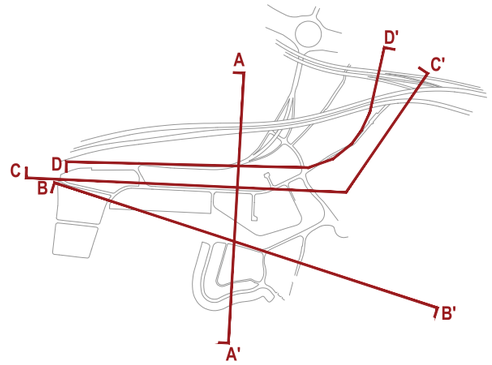

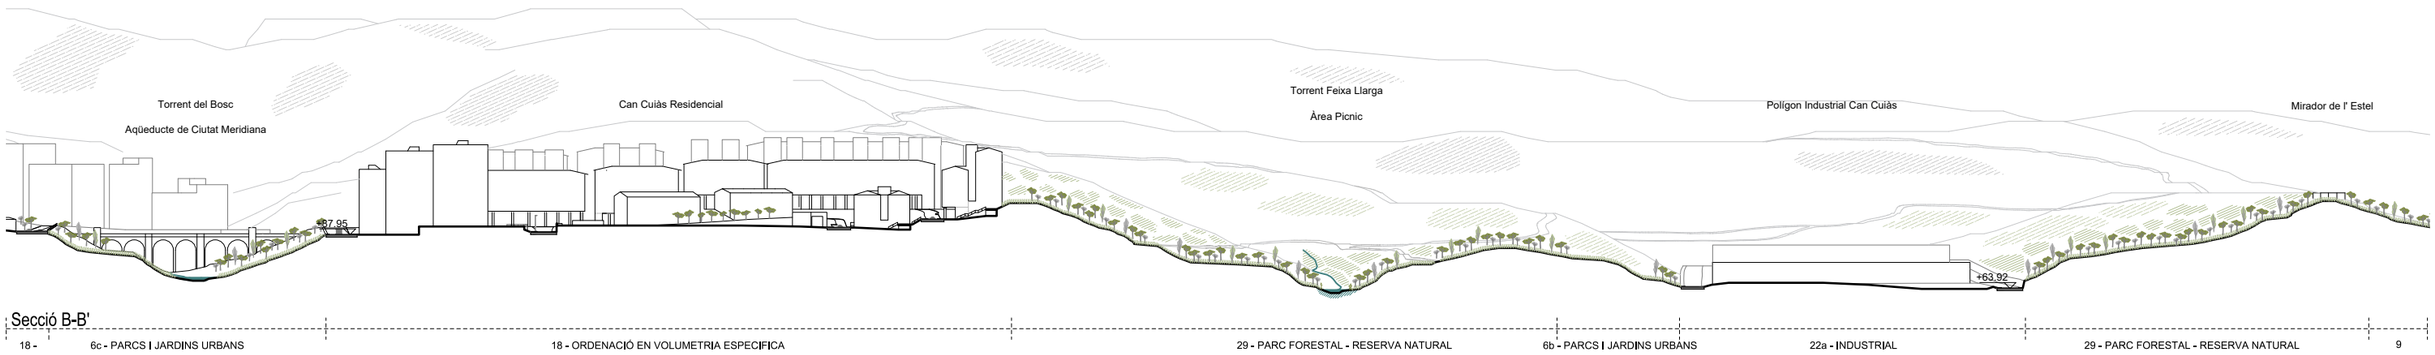

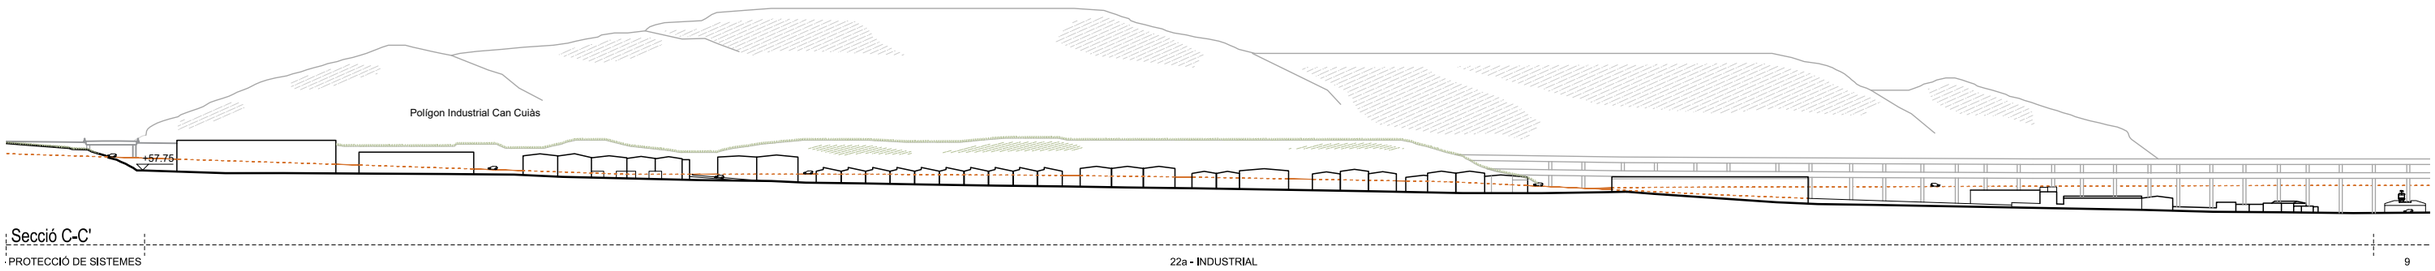

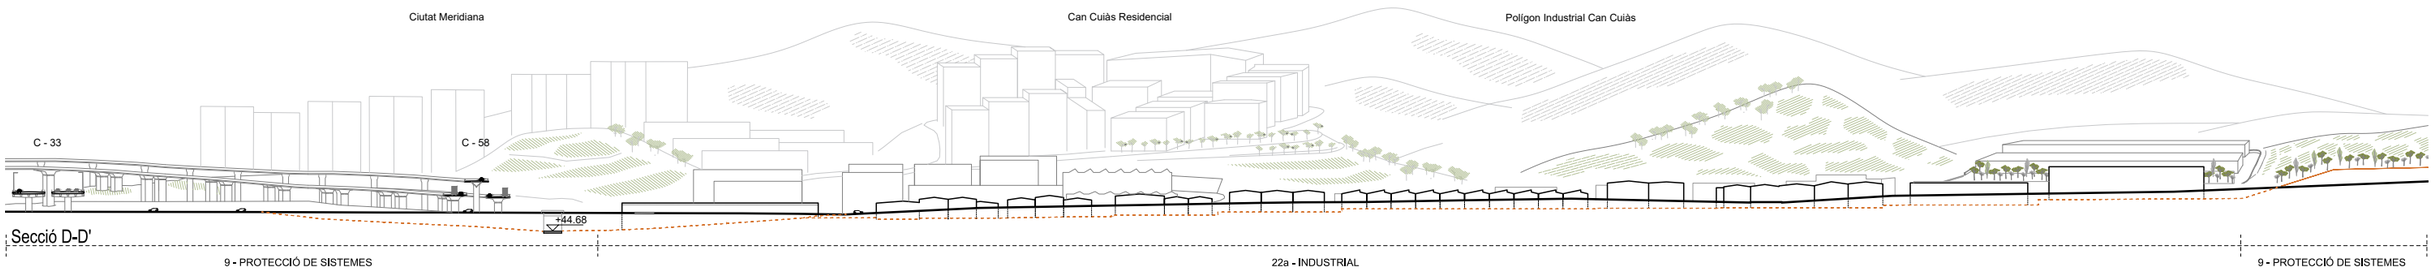

Ajuntament de Montcada i Reixac

AMB

MPGM en l'àmbit del polígon industrial de Can Cuiàs a Montcada i Reixac

Seccions generals

ESCALA 1/3.000

I.4.3.1

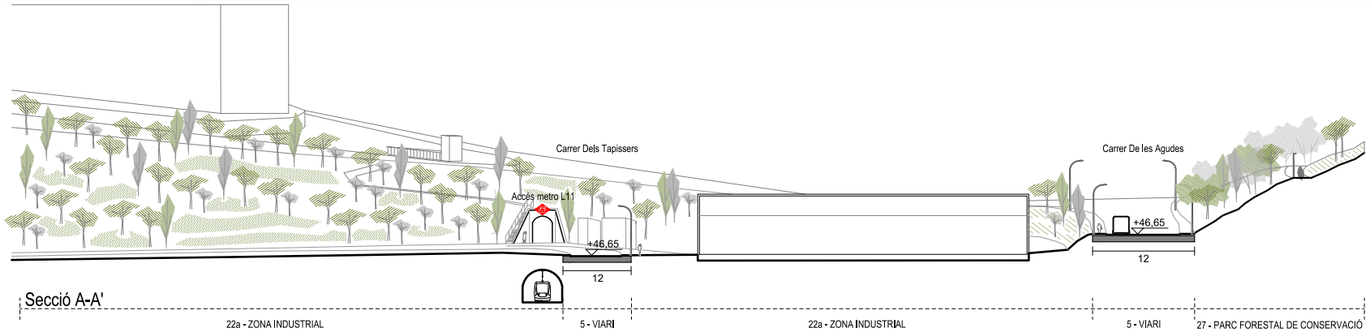

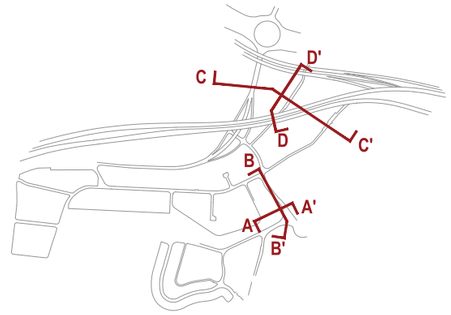

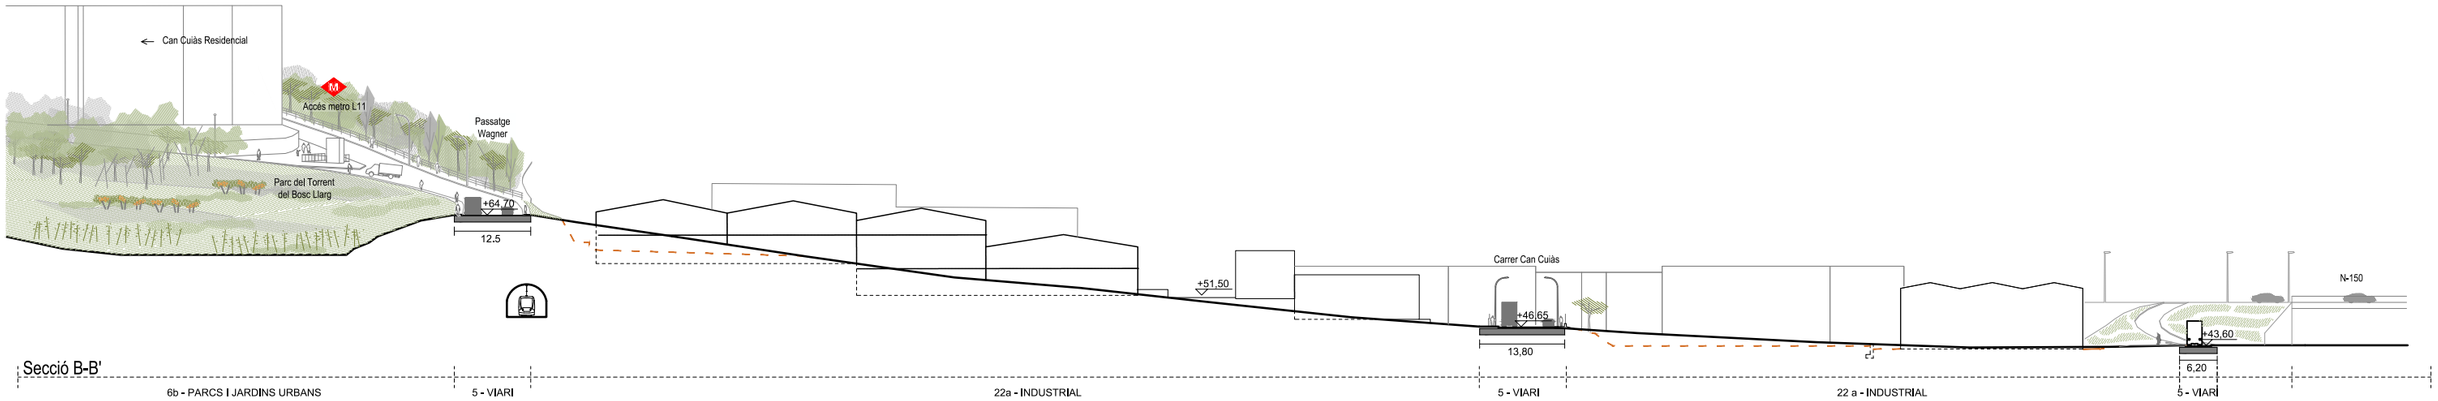

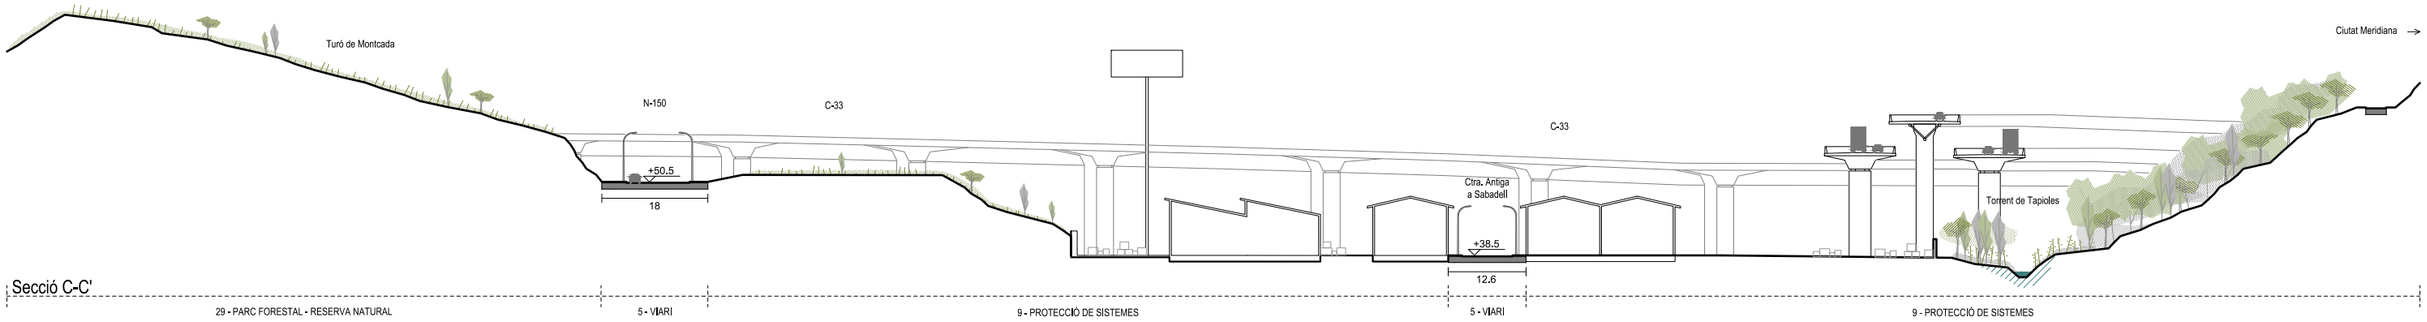

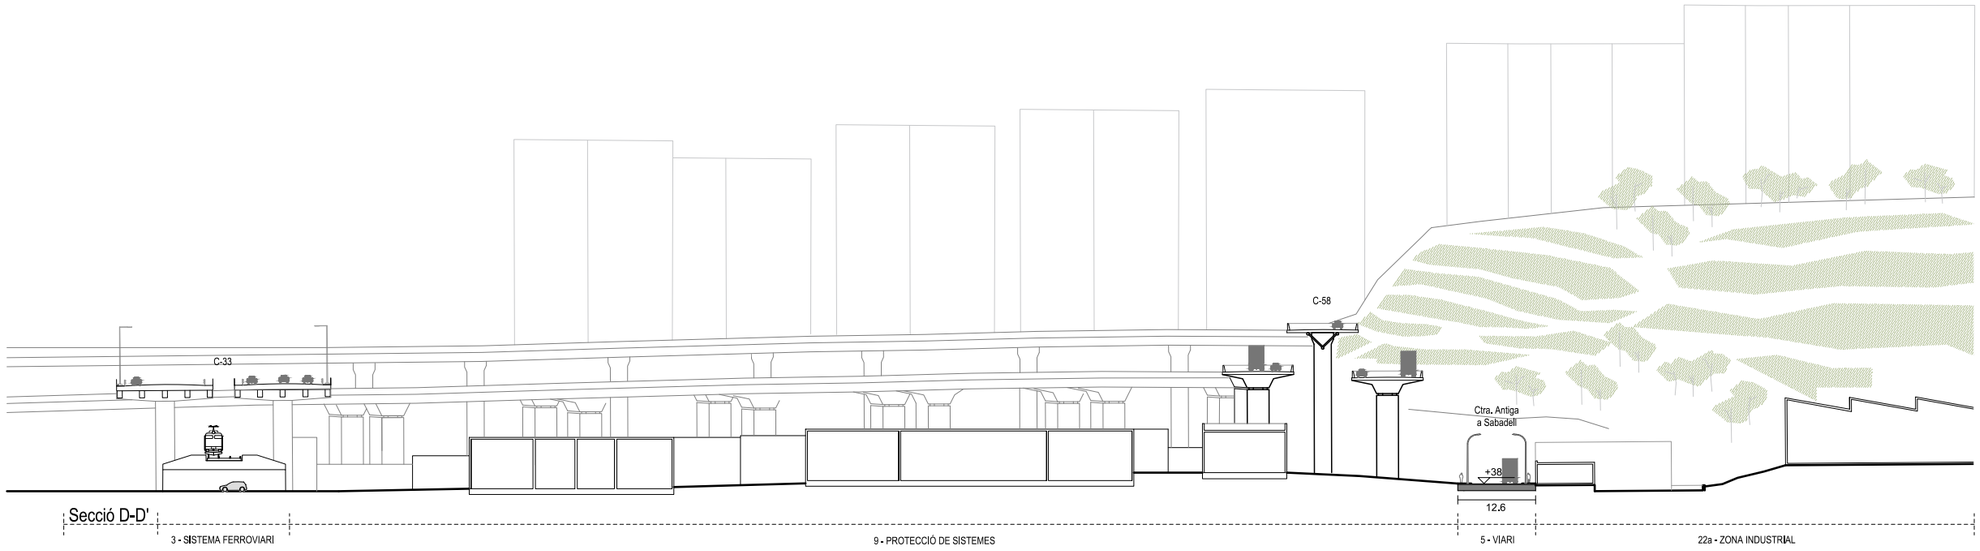

Ajuntament de Montcada i Reixac

AMB

MPGM en l'àmbit del polígon industrial de Can Cuiàs a Montcada i Reixac

Seccions generals | ESCALA 1/1.000 | I.4.3.2

Ajuntament de Montcada i Reixac

AMB

MPGM en l'àmbit del polígon industrial de Can Cuiàs a Montcada i Reixac

Àmbit de la MPGM

Amplada carrer <8 m
Amplada carrer 8 a 12 m
Amplada carrer >12 m

Pendent 4 a 8%
Pendent 8 a 12%
Pendent >12%

Espai privat no tancat

Espai públic - Vialitat

ESCALA 1/4.000

N

I.4.4.1

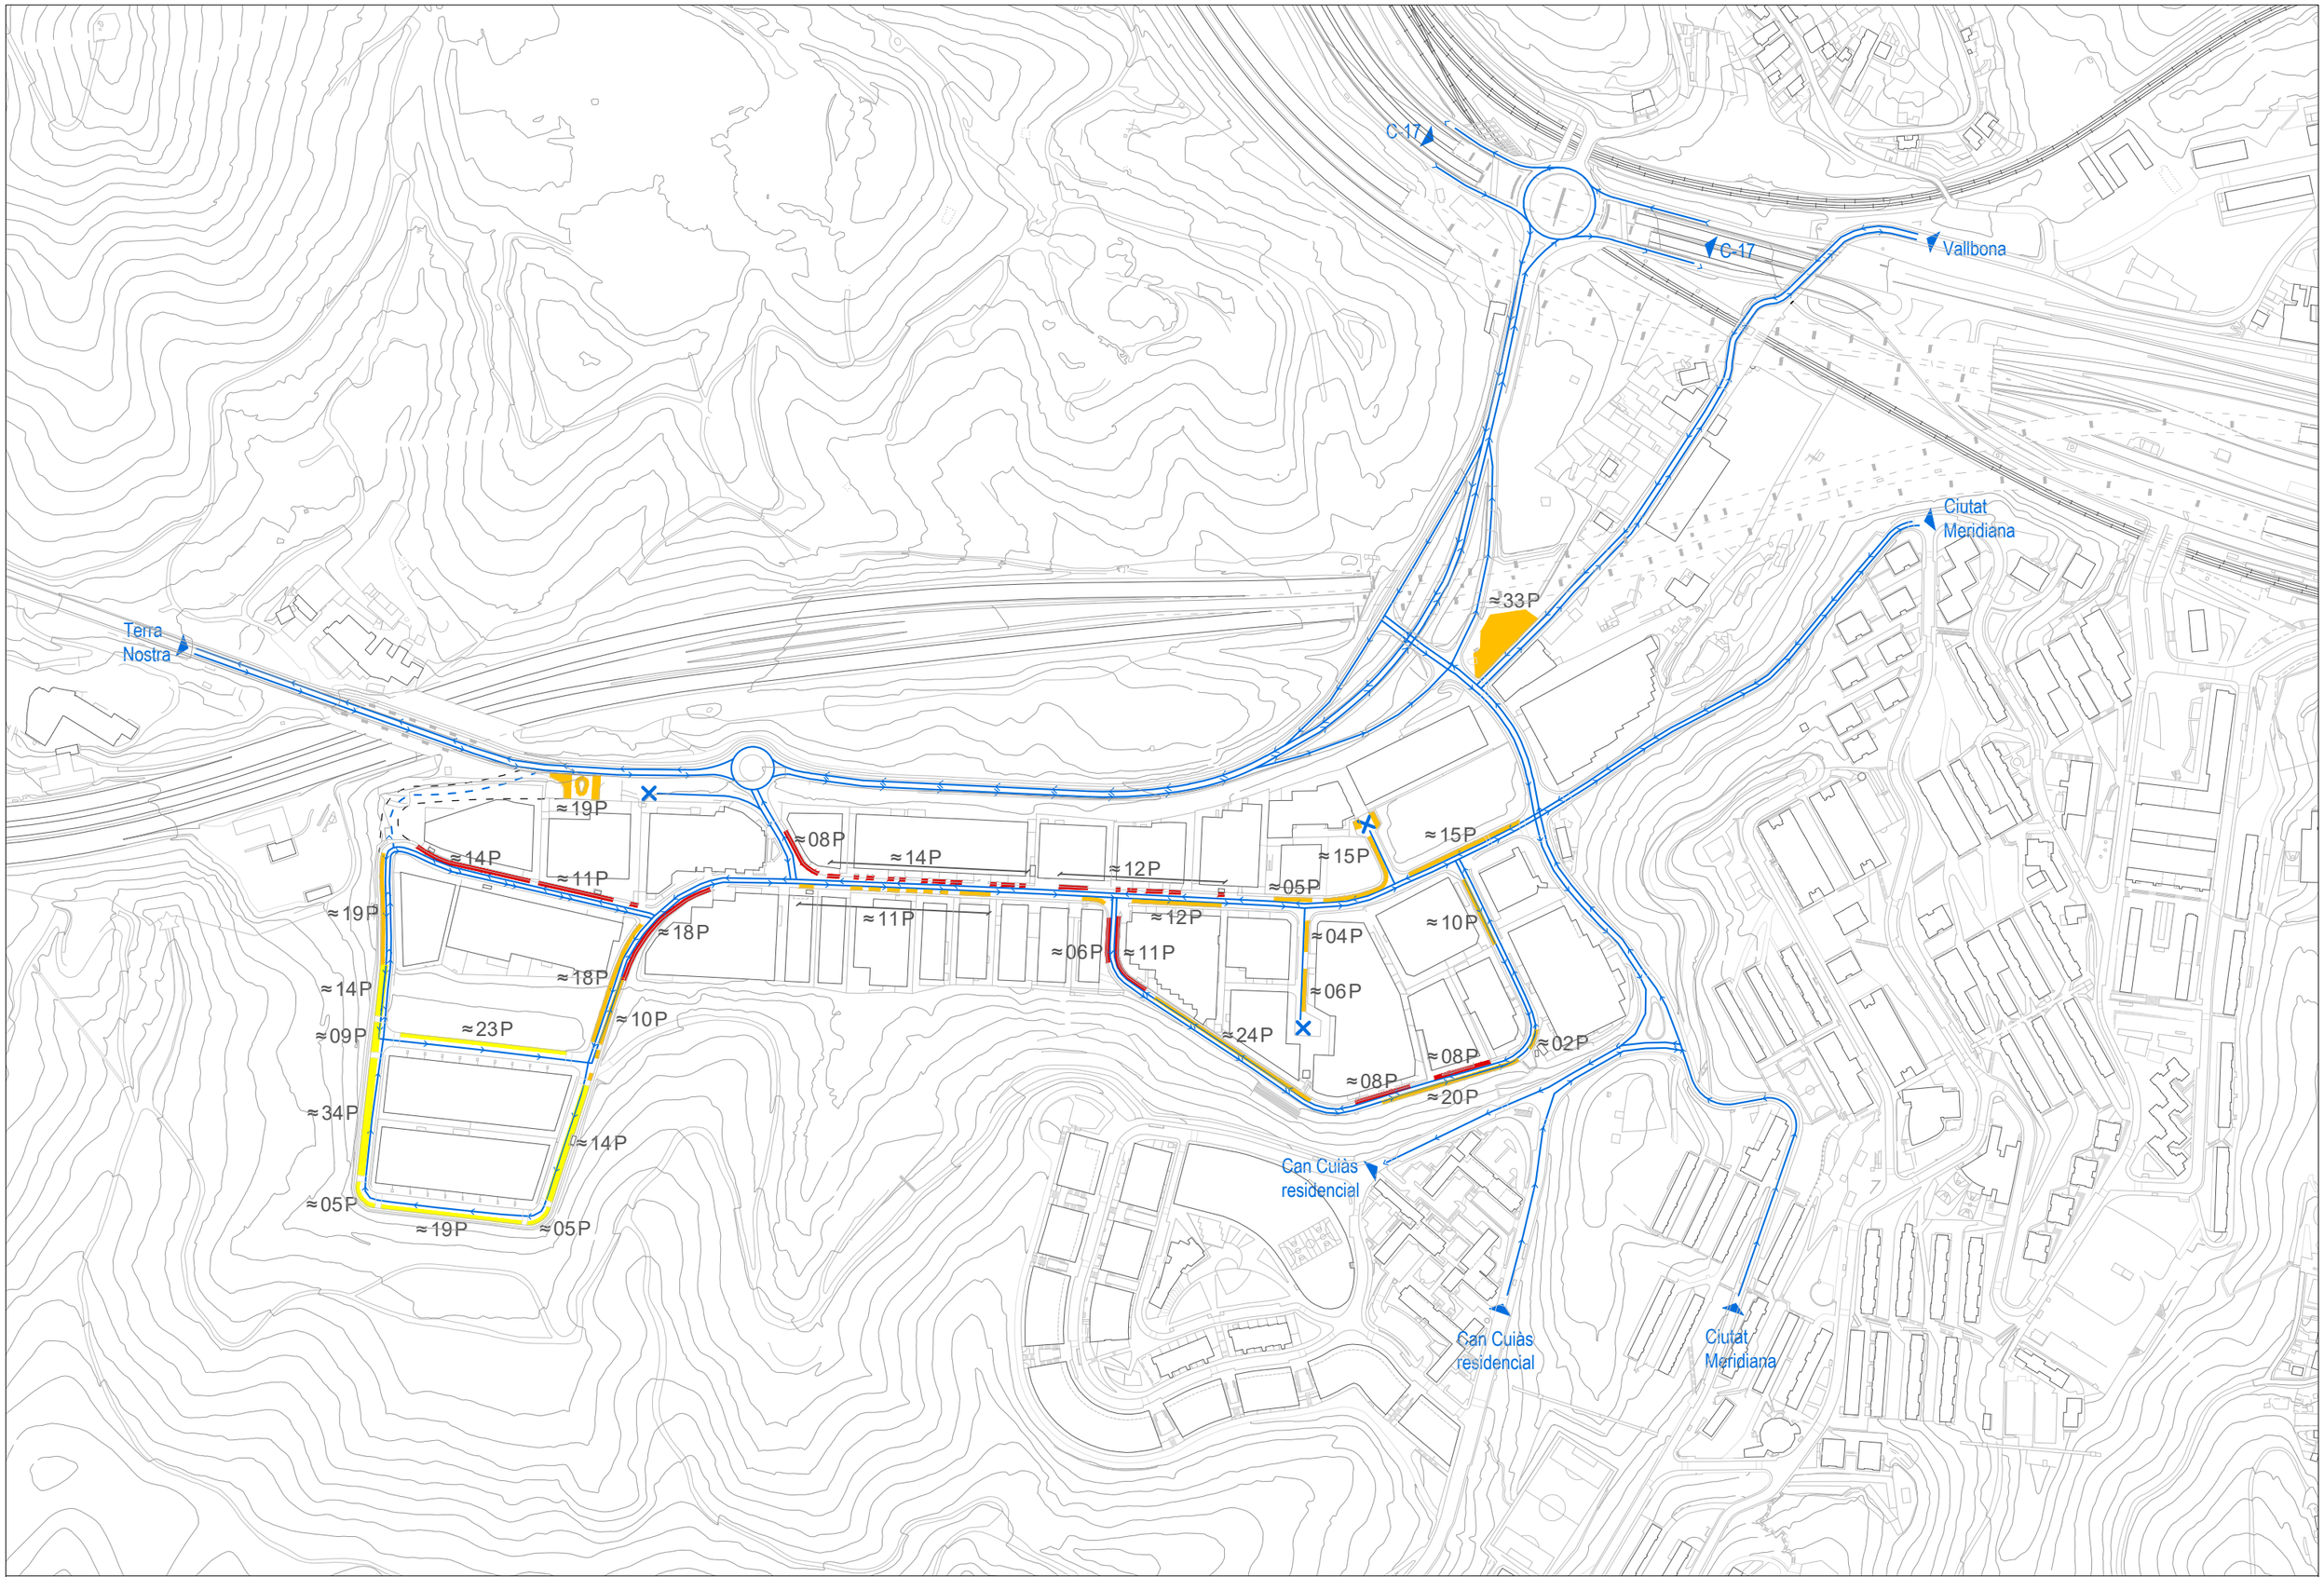

Ajuntament de Montcada i Reixac

AMB

MPGM en l'àmbit del polígon industrial de Can Cuiàs a Montcada i Reixac

Àmbit de la MPGM

Aparcament en via pública

no reglat 223 places

reglat 123 places

no reglat sobre vorera 110 places

Carril i sentit de circulació

Accés a l'àmbit

Vial sense sortida

Espai públic - Mobilitat privada

ESCALA 1/4.000

N

I.4.4.2